


1-й этаж
на отметке +0,000

Оборудование доступных лестниц

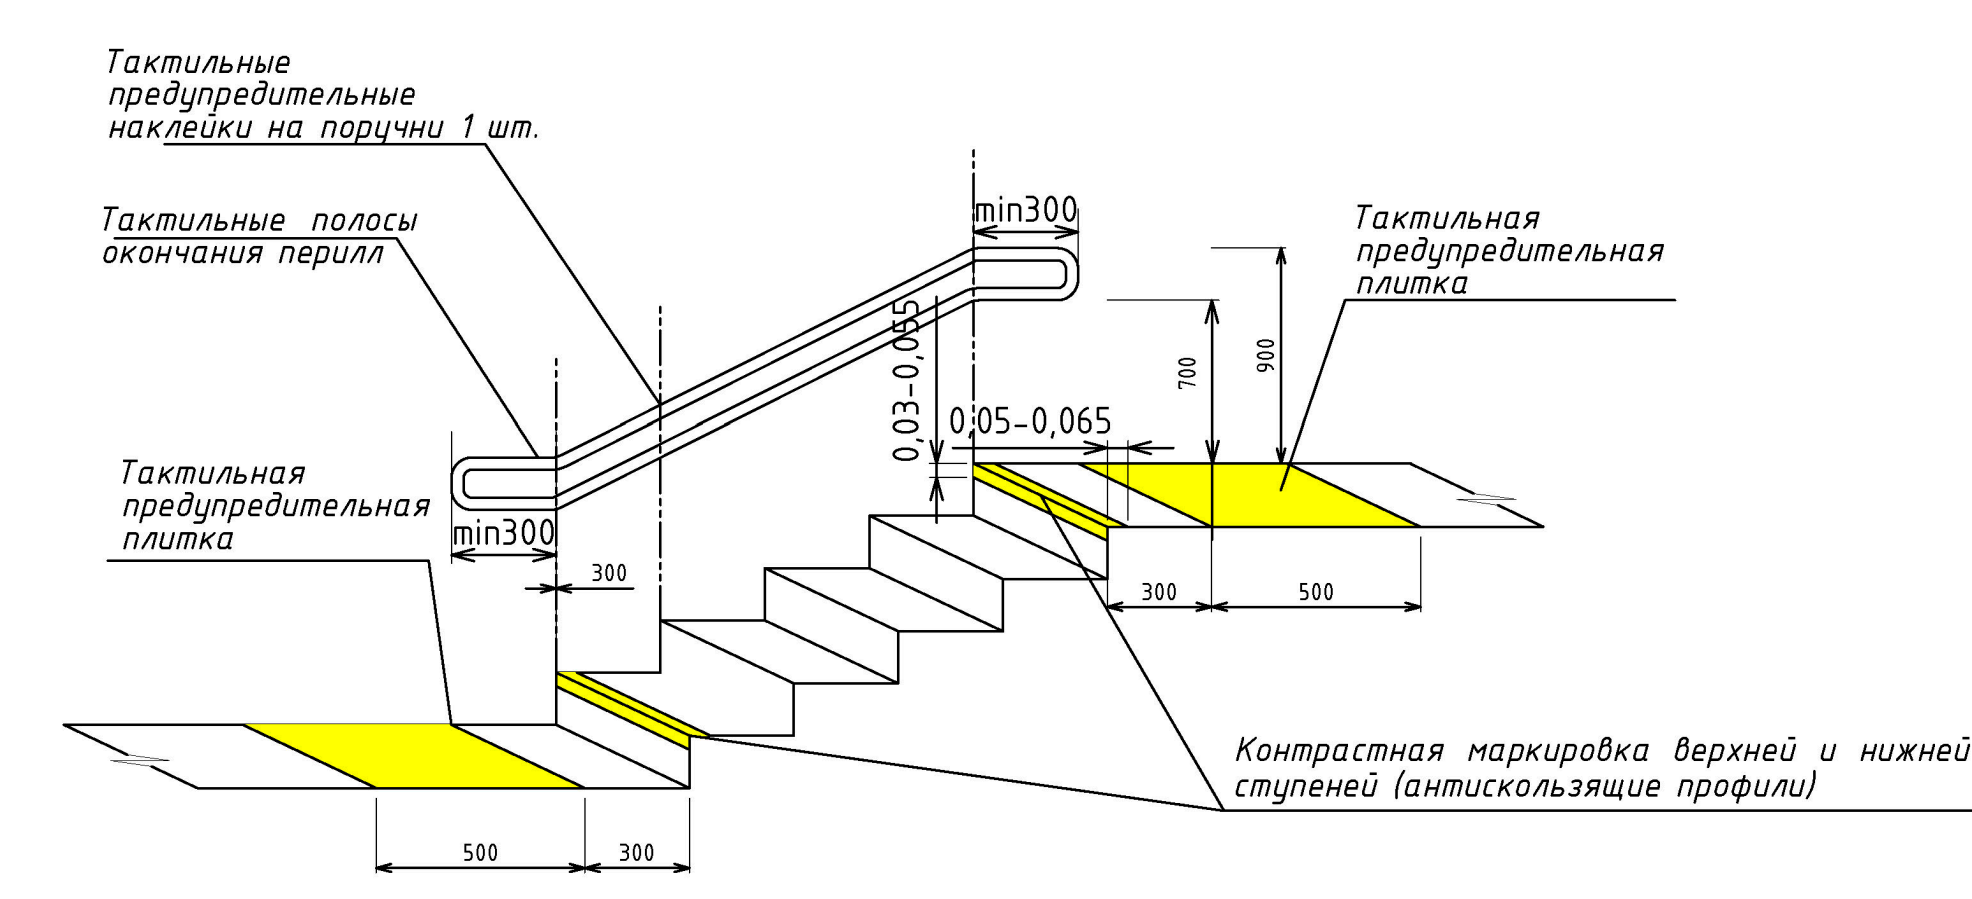

- #### УСЛОВНЫЕ ОБОЗНАЧЕНИЯ:
- существующие кирпичные стены 420 мм
 - существующие кирпичные стены 300 мм
 - существующие перегородки из газоблоков 150мм
 - существующая стеклянная перегородка
 - проектируемые перегородки из пенобетона 150мм
 - закладка существующих проемов
 - площадь помещения
 - номер помещения по экспликации
 - отметка пола этажа
 - тип оконного заполнения
 - пути движения МГН
 - пути эвакуации МГН категории М1, М2, М3, М4
 - помещения не предназначенные для МГН
 - кнопка вызова помощи персонала
 - тактильная плитка
 - самоклеящийся контрастный противоскользящий угол 44x19 мм
 - направляющие полосы

| Экспликация помещений 1-й этаж | | | |
|--------------------------------|--|-------|-----------|
| № | Назначение помещений | S, м² | Категория |
| 101 | Мастерская по обработке металла и технологии | 93 | B4 |
| 102 | Мастерская по обработке дерева | 26 | B4 |
| 103 | Инструментальная | 26 | B4 |
| 104 | Компрессорная | 30 | Д |
| 105 | Электрощитовая | 41 | B4 |
| 106 | Тамбур | 8 | |
| 107 | Тамбур | 9 | |
| 108 | Световой холл | 38 | |
| 109 | Мастерская по кузнарию и доводству | 33 | B4 |
| 110 | Инструментальная | 18 | B4 |
| 111 | Мастерская по обработке ткани и технологии | 80 | B4 |
| 112 | Подсобное помещение | 12 | |
| 113 | Световой холл | 36 | |
| 114 | Гардероб для младших классов | 52 | |
| 115 | Гардероб для старших классов | 66 | |
| 116 | Комната охранника | 16 | |
| 117 | Учбыльная | 9 | |
| 118 | Санузел для мальчиков | 12 | |
| 119 | Комната уборочного инвентаря | 6 | B4 |
| 120 | Учбыльная | 9 | |
| 121 | Санузел для девочек | 12 | |
| 122 | Раздевалка для девочек | 4,3 | |
| 123 | Душевая для девочек | 4 | |
| 124 | Душевая для мальчиков | 4 | |
| 125 | Раздевалка для мальчиков | 4,3 | |
| 126 | Спортзал | 160 | |
| 127 | Тамбур | 12 | |
| 128 | Вестибюль | 40 | |
| 129 | Конференц зал | 160 | |
| 130 | Фойе | 55 | |
| 131 | Ожидальная | 9 | |
| 132 | Кабинет врача | 16 | |
| 133 | Процедурная | 15 | |
| 134 | Хранение уборочного инвентаря | 4 | B4 |
| 135 | Санузел | 4 | |
| 136 | Подсобное помещение буфета | 26 | |
| 137 | Коридор | 83 | |
| 138 | Коридор | 208 | |
| 139 | Учбыльная | 9 | |
| 140 | Санузел для девочек | 19 | |
| 141 | Комната уборочного инвентаря | 6 | B4 |
| 142 | Санузел для МГН | 6 | |
| 143 | Учбыльная | 6 | |
| 144 | Санузел для мальчиков | 19 | |
| 145 | Аппаратная | 26 | B4 |
| 146 | Диспетчерская | 17 | |
| 147 | ИТП | 27 | Д |
| 148 | Водомерный узел | 10 | B4 |
| 149 | Насосная | 23 | B4 |
| 150 | Буфет | 15 | |
| 151 | Обеденный зал | 250 | |
| 152 | Мясная столовой посуды | 16 | |
| 153 | Коридор | 14 | |
| 154 | Загрузка | 11 | B4 |
| 155 | Помещение холодильного оборудования | 23 | B4 |
| 156 | Кладовая хранения овощей | 13 | B4 |
| 157 | Кладовая хранения сухих продуктов | 10 | B4 |
| 158 | Зона нарезки хлеба | 11 | B4 |
| 159 | Горячий цех | 41 | B4 |
| 160 | Мясная кухонной посуды | 11 | B4 |
| 161 | Холодный цех | 24 | B4 |
| 162 | Помещение временного пребывания сотрудников | 9 | B4 |
| 163 | Мясно-рыбный цех | 35 | B4 |
| 164 | Помещение вторичной обработки овощей | 15 | B4 |
| 165 | Помещение первичной обработки овощей | 18 | B4 |
| 166 | Помещение для разведения дезсредств | 4 | B4 |
| 167 | Помещение хранения мыла и инвентаря | 7 | B4 |
| 168 | Помещение для хранения дезсредств и ветоши | 5 | B4 |
| 169 | Помещение для хранения уборочного инвентаря | 5 | B4 |
| 170 | Помещение для обработки лиц | 10 | |
| 171 | Комната персонала | 25 | |
| 172 | Душевая персонала | 4 | |
| 173 | Санузел персонала | 2 | |
| 174 | Коридор | 83 | |
| 175 | Тамбур | 4 | |
| 176 | Тамбур | 3,9 | |
| 177 | Тамбур | 3,4 | |
| 177 | Тамбур | 3,4 | |

| | | | | | | | | | | | |
|--|--|----------|--|----------|--|---------|--|---------|--|---------|--|
| Изм. | | Кол. | | Лист | | № док. | | Подпись | | Дата | |
| 126/2020-ОДИ | | | | | | | | | | | |
| ГБОУ лицей №126 Калининского района Санкт-Петербурга | | | | | | | | | | | |
| Разработка проектно-сметной документации по ремонту помещений с перепланировкой в здании ГБОУ лицей № 126 Калининского района Санкт-Петербурга по адресу: Санкт-Петербург, Полтавский пр., д.61, лит. А. | | | | | | | | | | | |
| Стадия Лист Листов | | | | | | | | | | | |
| П 1 | | | | | | | | | | | |
| ГАП | | Быстрова | | Лебедева | | 01.2021 | | 01.2021 | | М 1:200 | |
| План 1-го этажа Пути движения инвалидов | | | | | | | | | | | |
| | | | | | | | | | | | |

№ п/п подл. и дата
Взак. инв. №
Согласовано